

Cliché internet

29 – Quimper – ancien asile d'aliénés Saint-Athanase
(actuel établissement public de santé mentale du Finistère sud)


EE-498-AM
BV 589 HB

Plan dressé en 1887, AD 29_7HDEPOT_129O.jpg

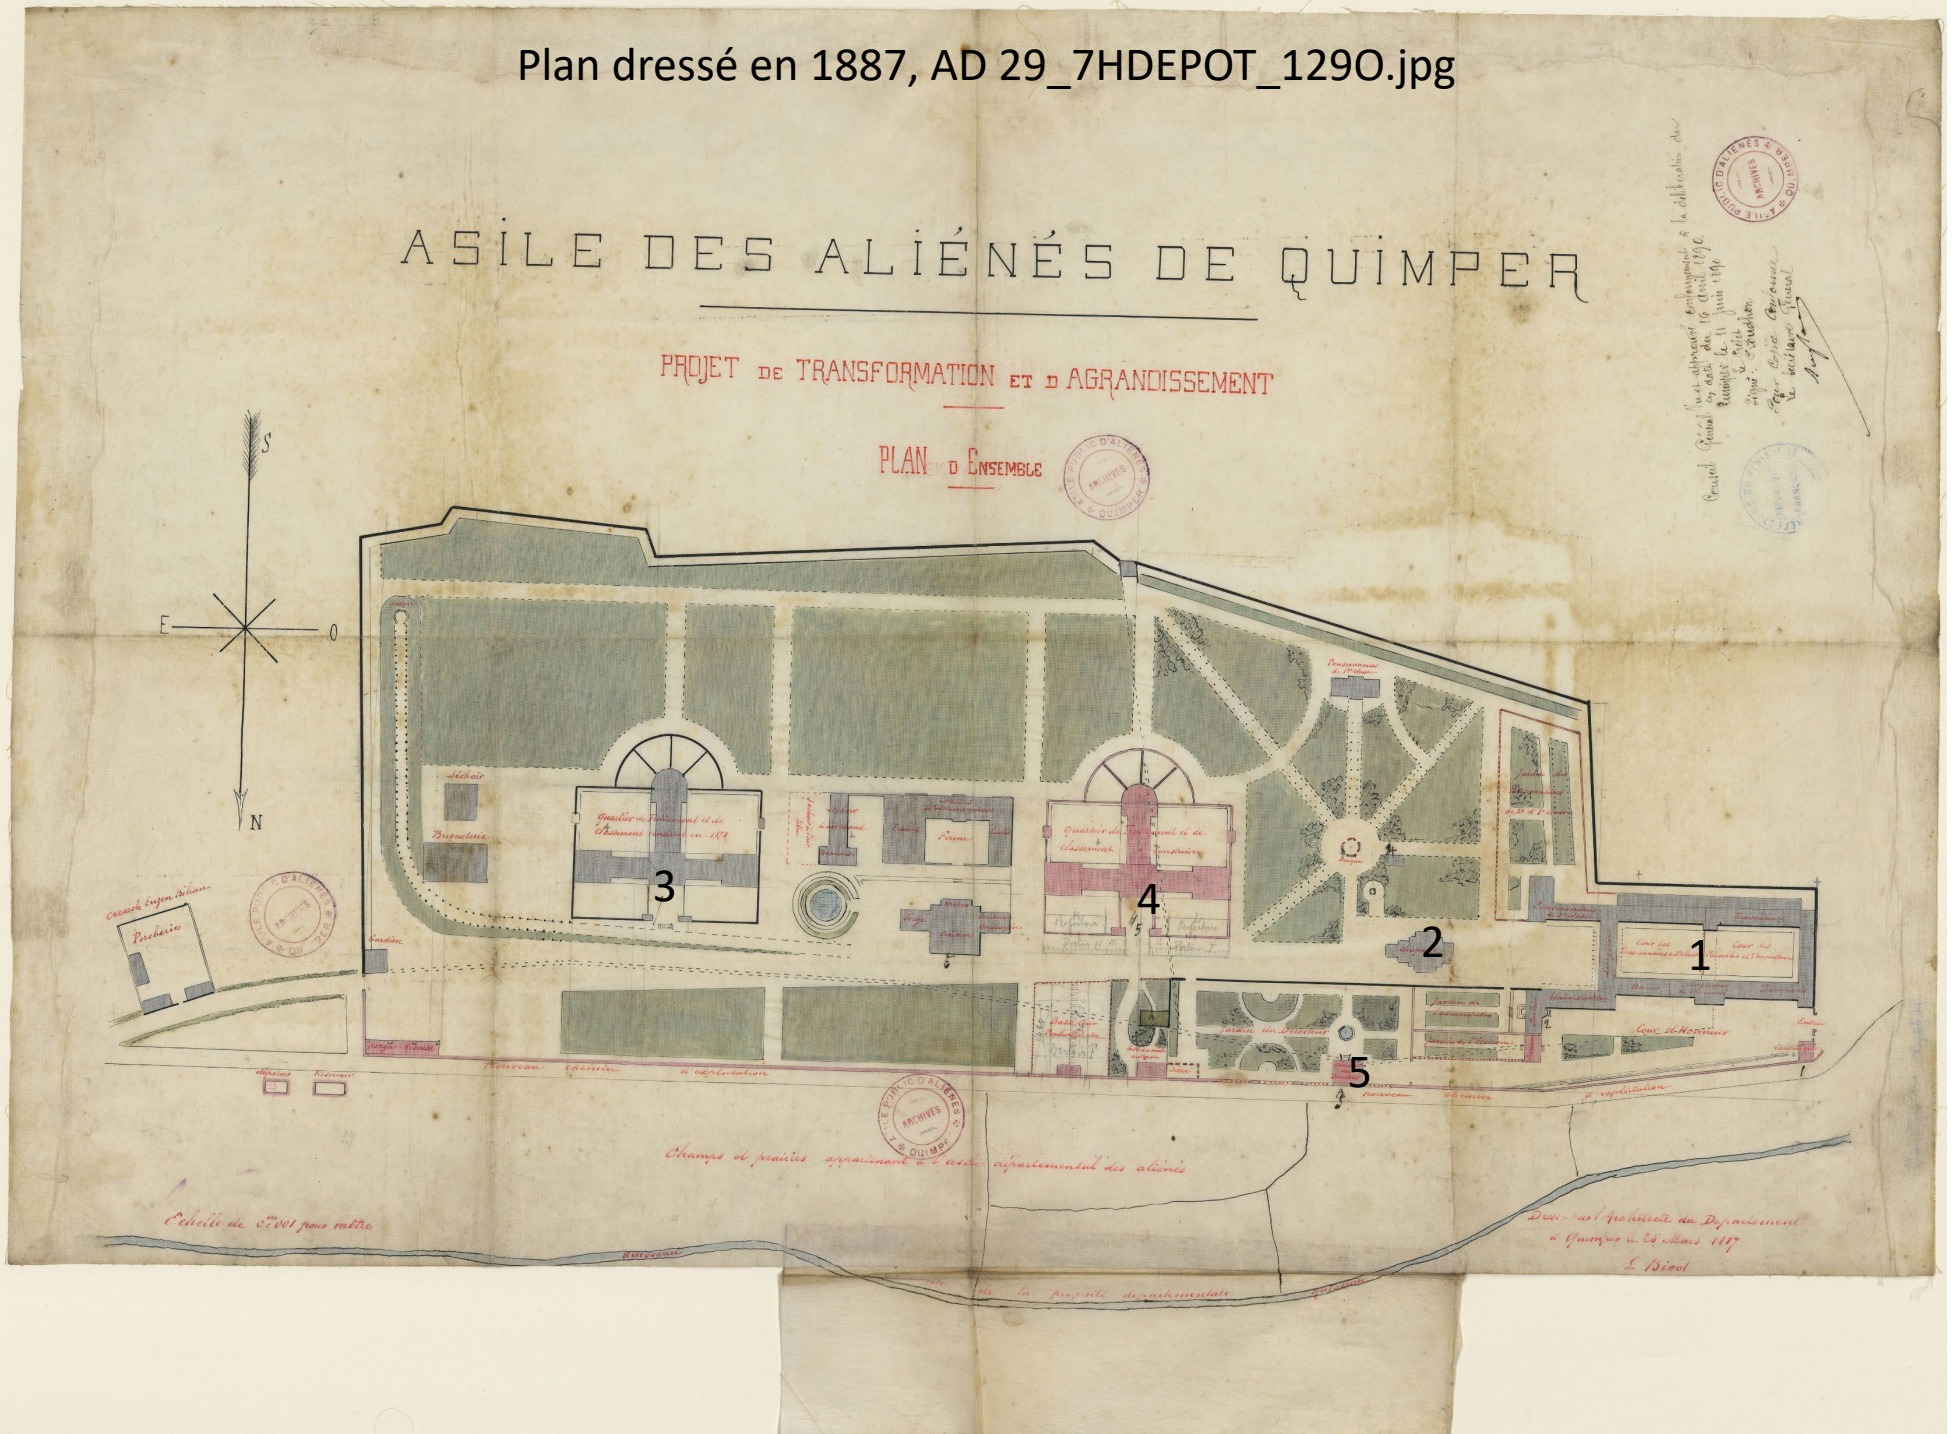

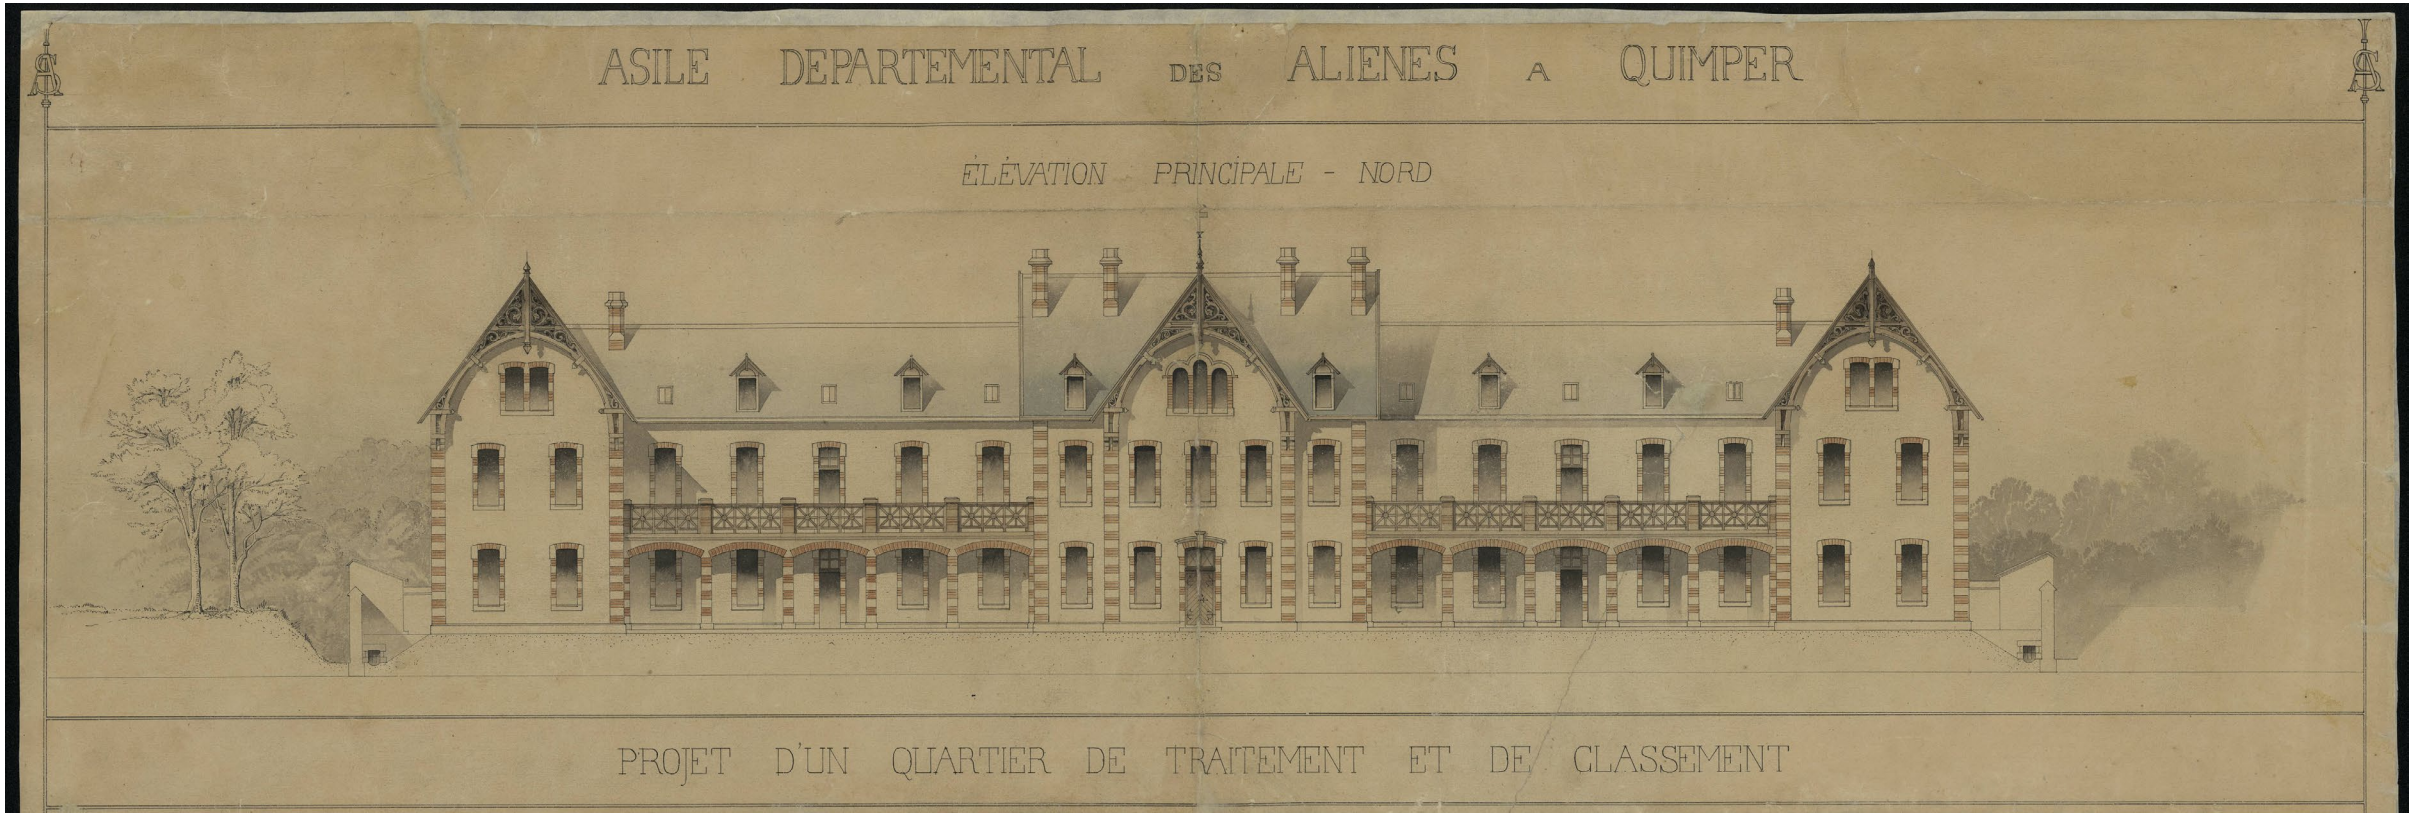
ASILE DEPARTEMENTAL DES ALIENES A QUIMPER
ÉLÉVATION PRINCIPALE - NORD
PROJET D'UN QUARTIER DE TRAITEMENT ET DE CLASSEMENT

AD 29

AD 29

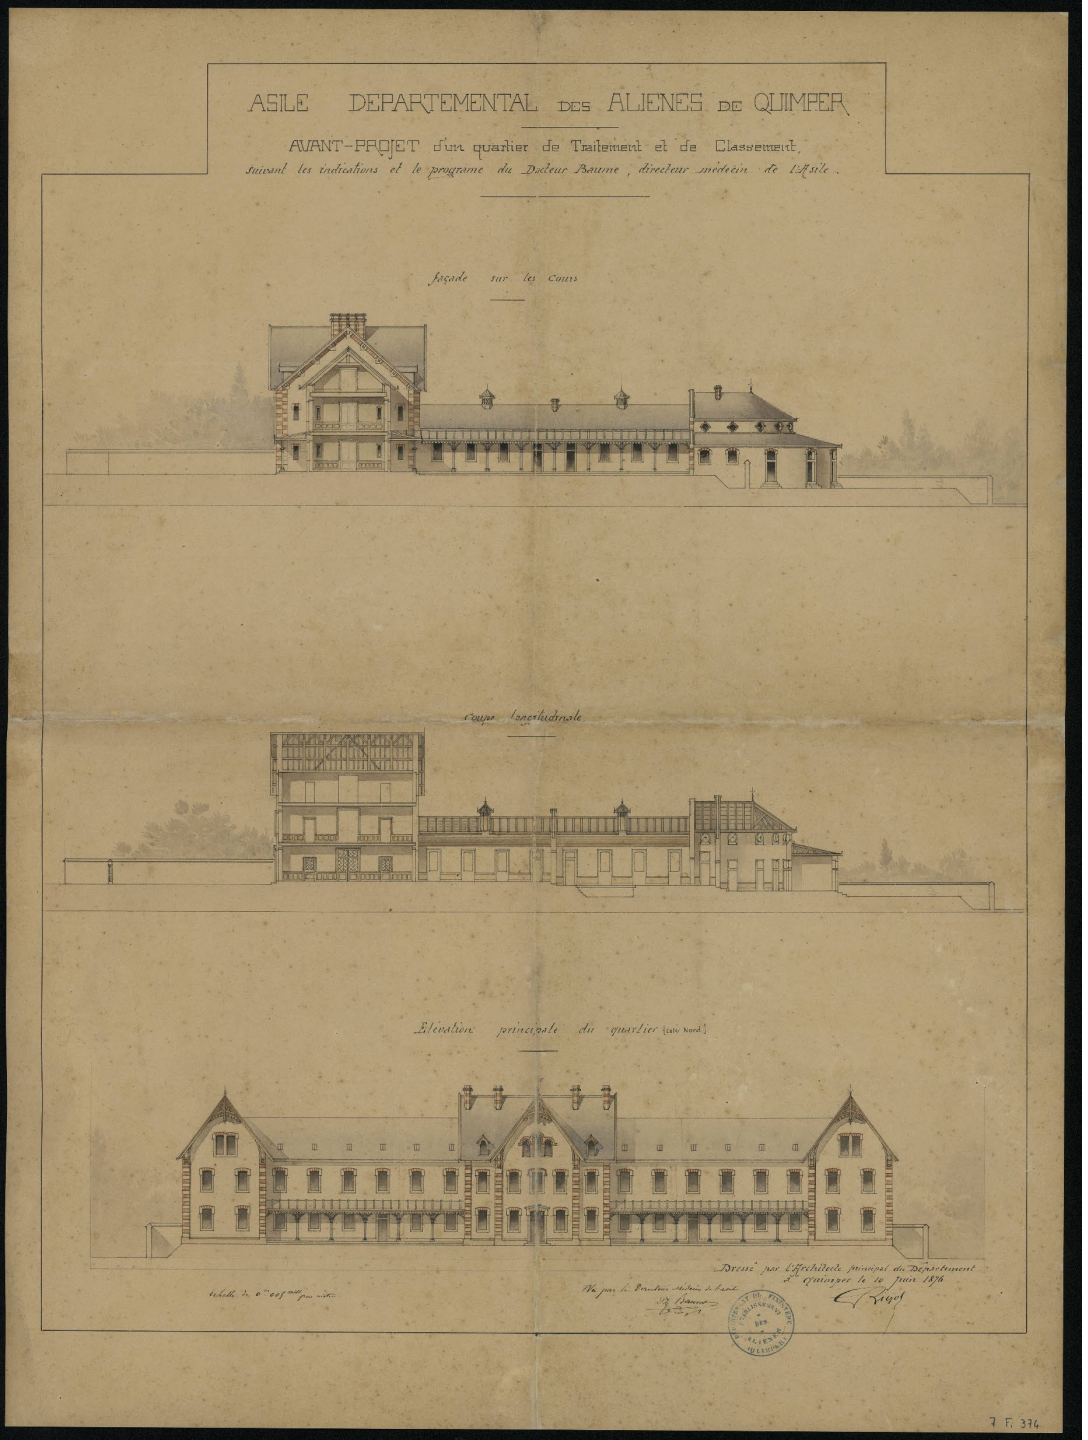
ASILE DEPARTEMENTAL DES ALIENES DE QUIMPER
AVANT-PROJET d'un quartier de Traitement et de Classement,
suivant les indications et le programe du Docteur Baume, directeur médecin de l'Asile.
façade sur les cours
coupe longitudinale
Elévation principale du quartier (côté Nord)
Dressé par l'Architecte principal du Département à Quimper le 10 Juin 1876
Echelle de 0m005 mill. pour mètre
Vu par le Directeur Médecin de l'Asile
Dr Baume
7 F. 374

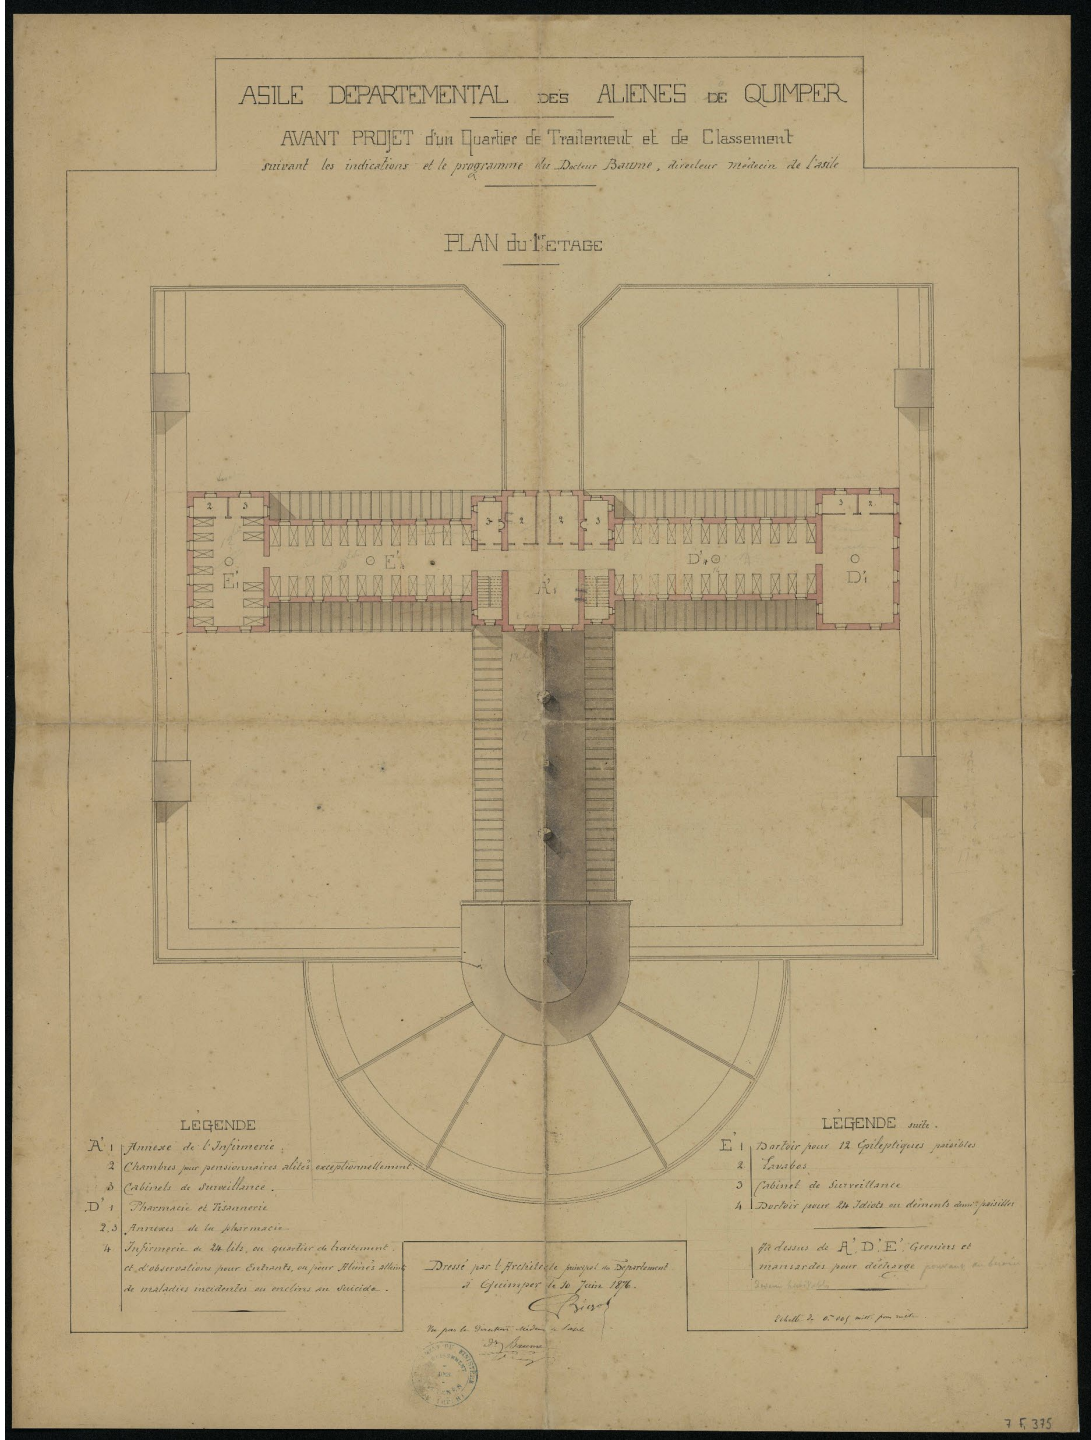
ASILE DEPARTEMENTAL DES ALIENES DE QUIMPER
AVANT PROJET d'un Quartier de Traitement et de Classement
suivant les indications et le programme du Docteur Baume, directeur médecin de l'asile
PLAN du 1er ETAGE
E'1
E'2
A'1
D'2
D'1
LEGENDE
A' 1 Annexe de l'Infirmerie.
2 Chambres pour pensionnaires alités exceptionnellement.
3 Cabinets de Surveillance.
D' 1 Pharmacie et Tisannerie
2.3 Annexes de la pharmacie
4 Infirmerie de 24 lits, ou quartier de traitement, et d'observations pour Entrants, ou pour Alinés atteints de maladies incidentes ou enclins au Suicide.
LEGENDE suite.
E' 1 Dortoir pour 12 Epileptiques paisibles
2 Lavabos
3 Cabinet de Surveillance
4 Dortoir pour 24 Idiots ou déments demi-paisibles
Au dessus de A', D', E', Greniers et mansardes pour décharge pouvant au besoin
Dressé par l'Architecte principal du Département à Quimper le 10 Juin 1876.
Vu par le Directeur Médecin de l'Asile
Dr Baume
Echelle de 0m005 mill. pour mètre
7 F. 375

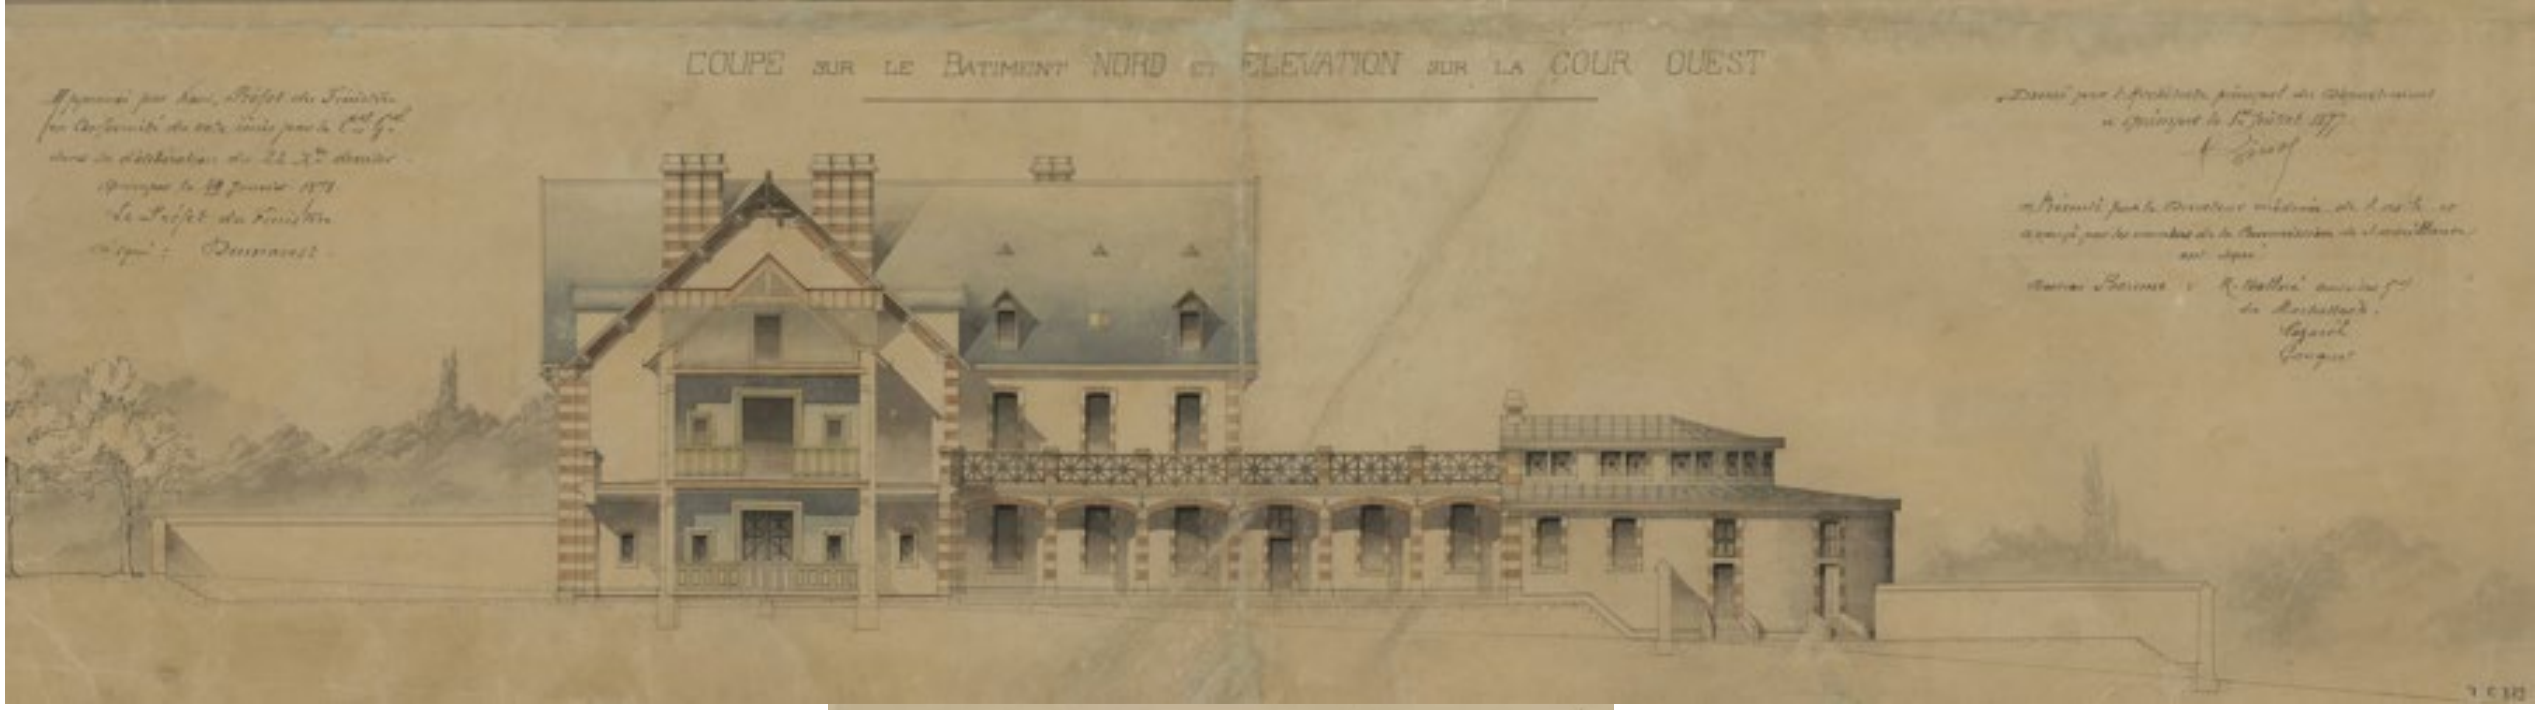
COUPE SUR LE BATIMENT NORD ET ELEVATION SUR LA COUR OUEST

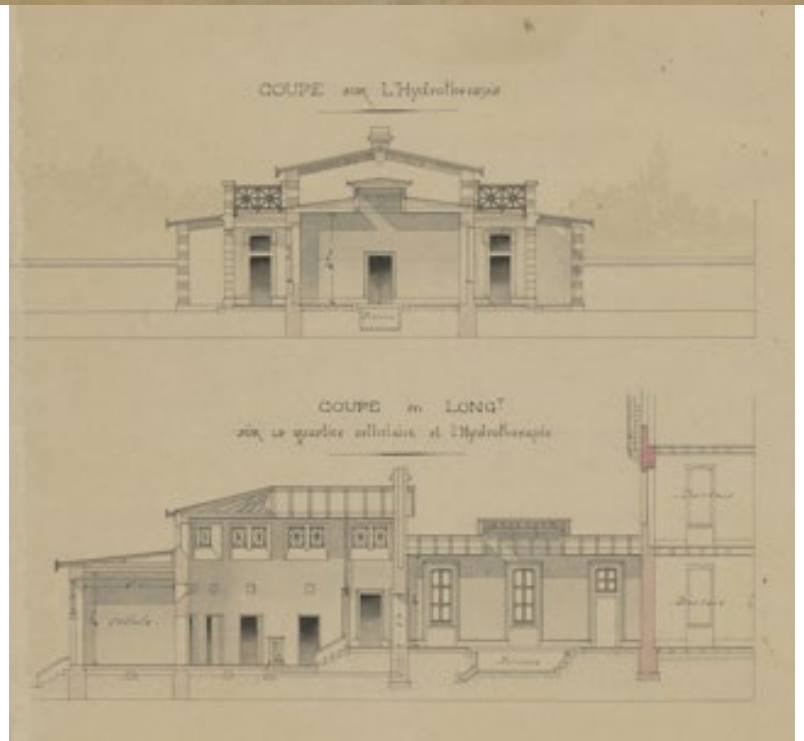
COUPE sur L'Hydrothérapie
COUPE en LONG.T
sur le quartier cellulaire et l'Hydrothérapie

AD 29

PROJET d'UN QUARTIER

de TRAITEMENT ET DE CLASSEMENT

ASILE DEPARTEMENTAL DES ALIENES A QUIMPER

PLAN

du REZ-DE-CHAUSSEE

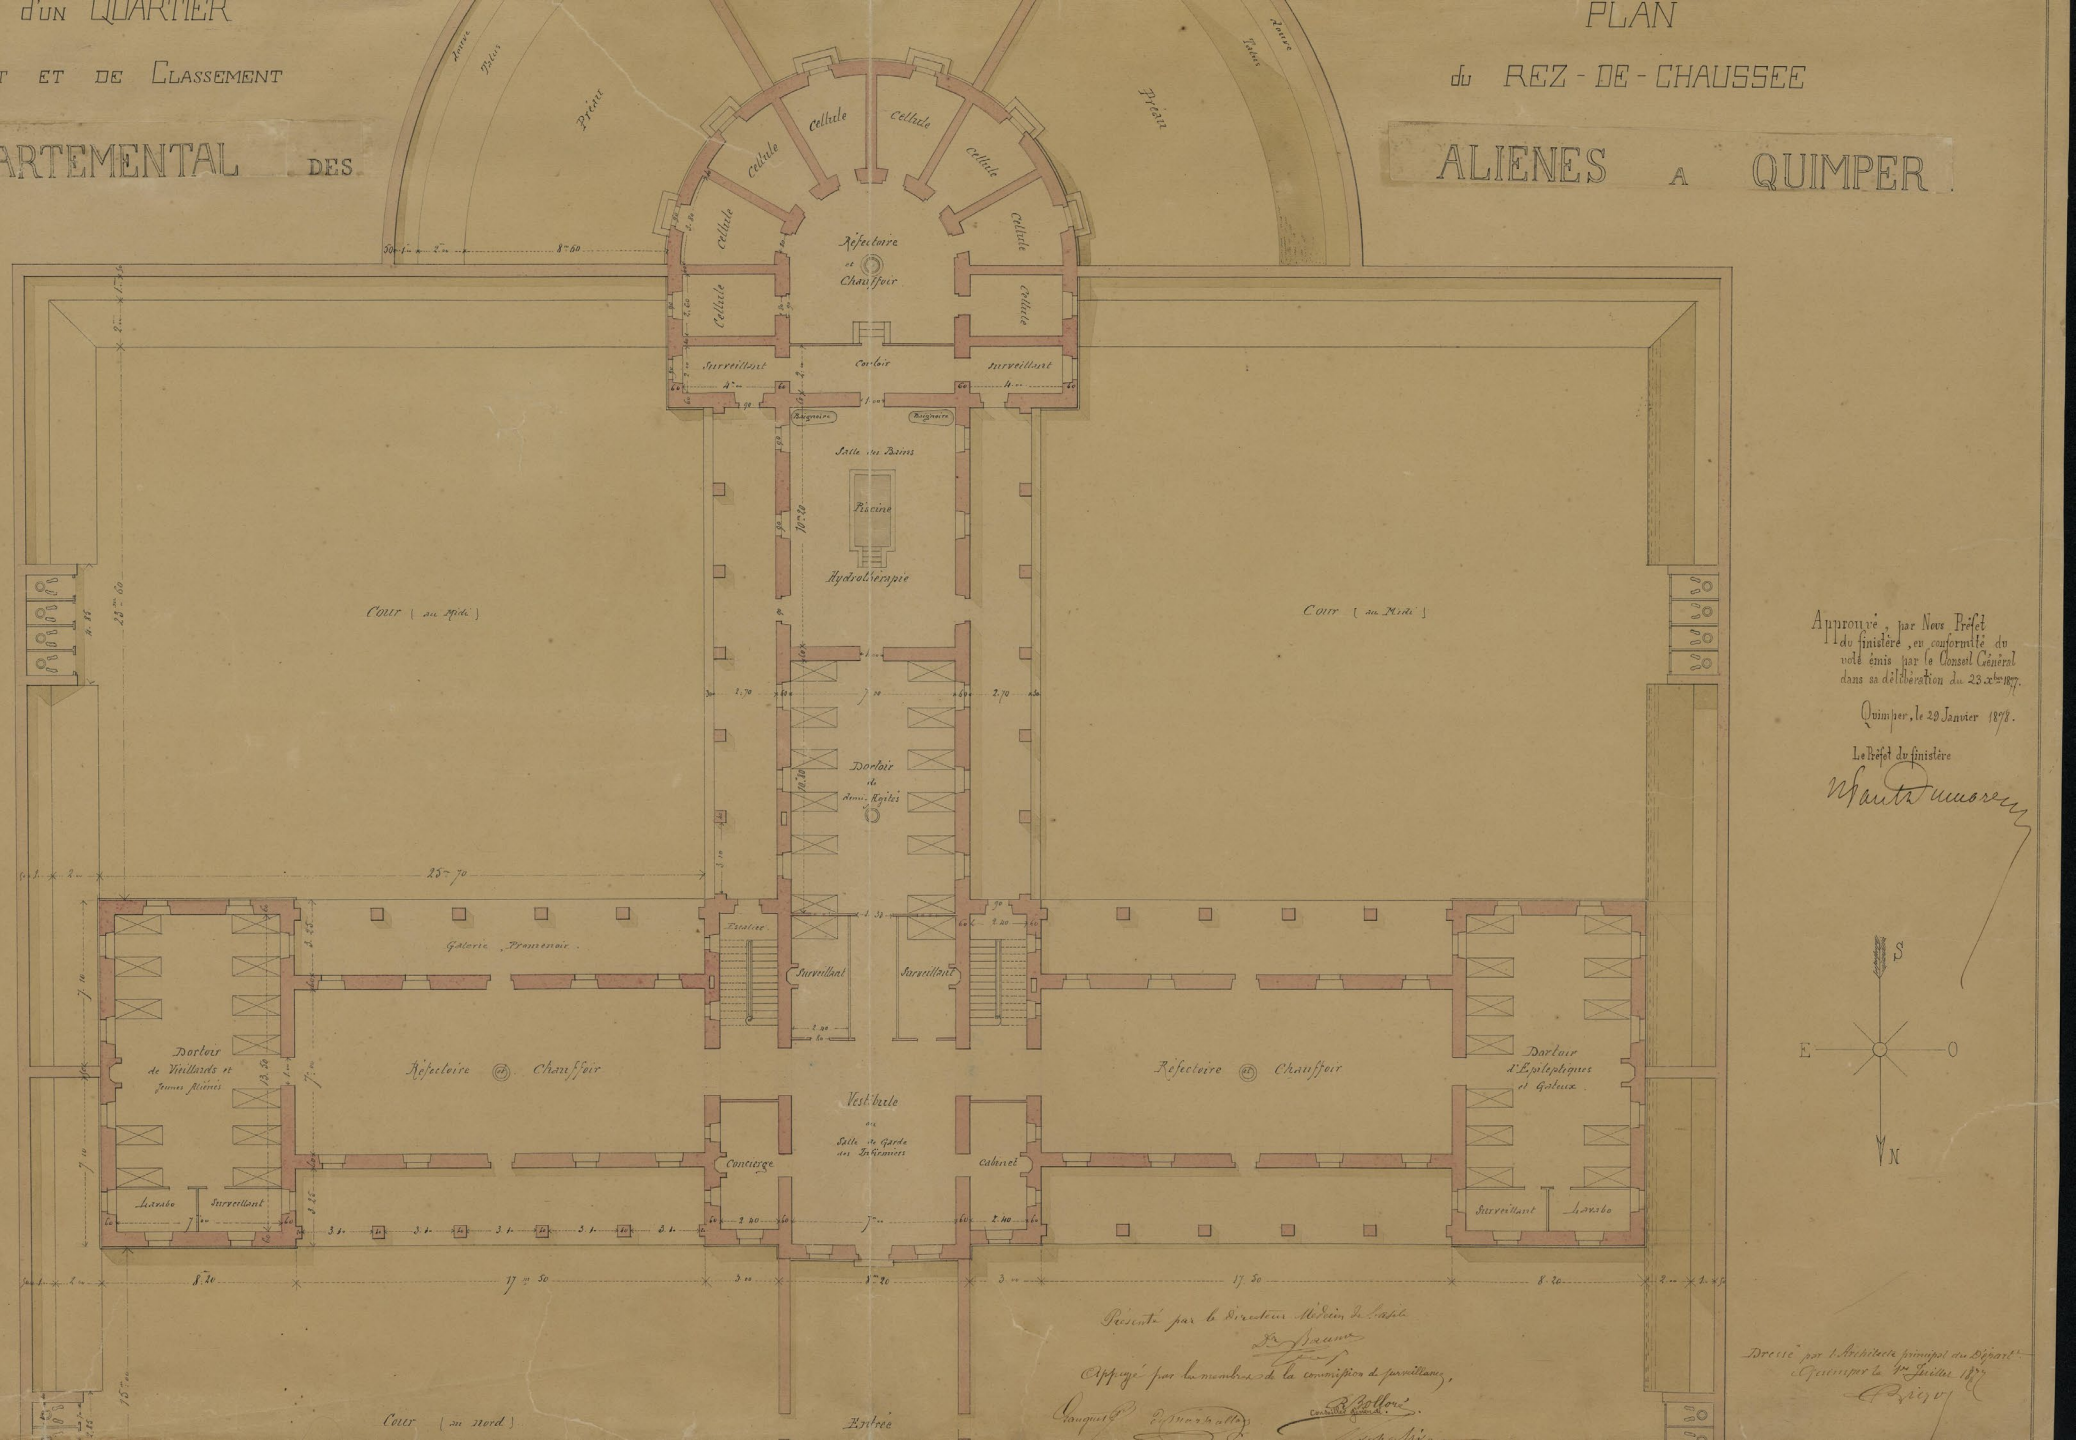

Approuvé, par Nous Préfet du finistère, en conformité du voté émis par le Conseil Général dans sa délibération du 23 Xbre 1877.

Quimper, le 29 Janvier 1878.

Le Préfet du finistère

Présenté par le Directeur Médecin de l'Asile

Approuvé par les membres de la commission de surveillance,

Dressé par l'Architecte principal du Départt

A Quimper le 1er Juillet 1877

AD 29

Revue Générale de l'Architecture et des Travaux Publics – 51, Rue des Ecoles, Paris.
Dirigée par Mr CÉSAR DALY, architecte.
Vol. XXXVIème de la Collection générale. [XXXVIIIe ANNÉE DE LA FONDATION – 1877] Quatrième Série – Vol. 4 – Pl. 36.

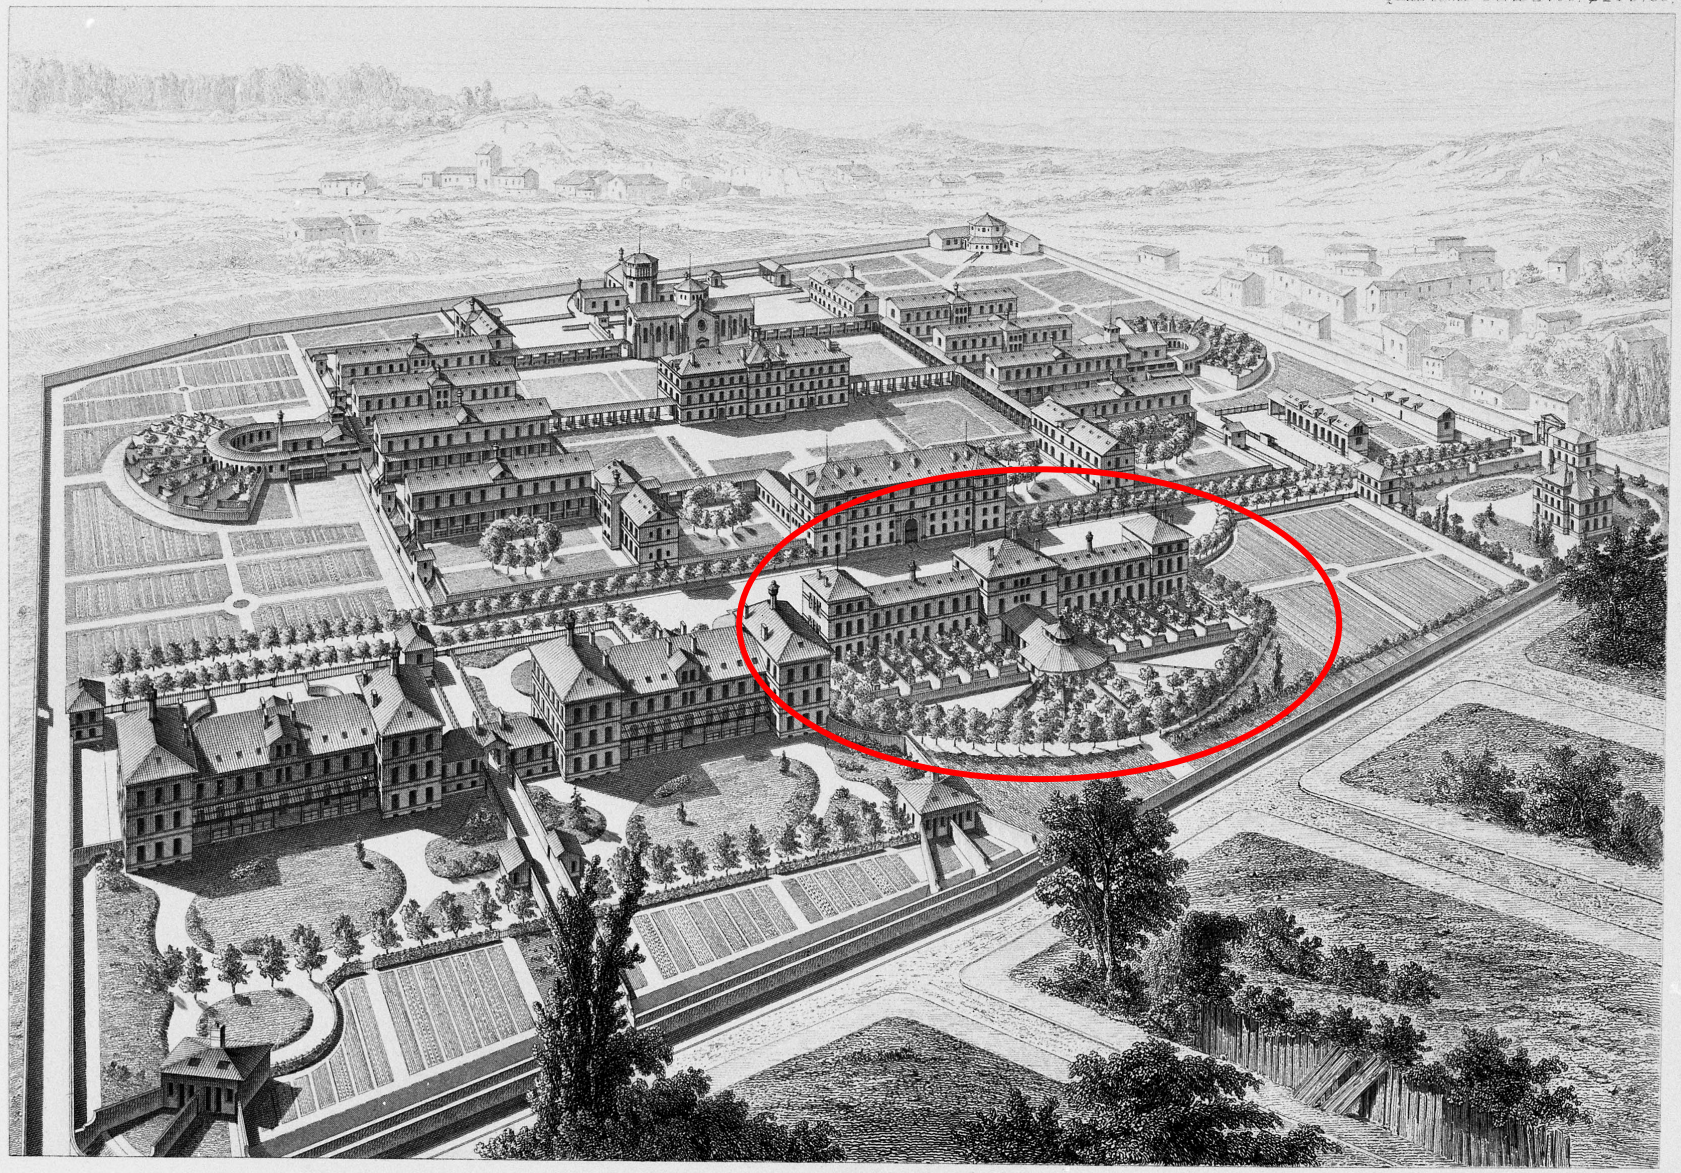

Chappuis et Durau sc.

ASILE D'ALIÉNÉS DE SAINTE-ANNE, À PARIS.

Vue à vol d'oiseau.

PAR Mr CH. QUESTEL, ARCHTE, MEMBRE DE L'INSTITUT.

Imp. Lemoureux, r. de Lacépède, 38, Paris.

1847 : chapelle



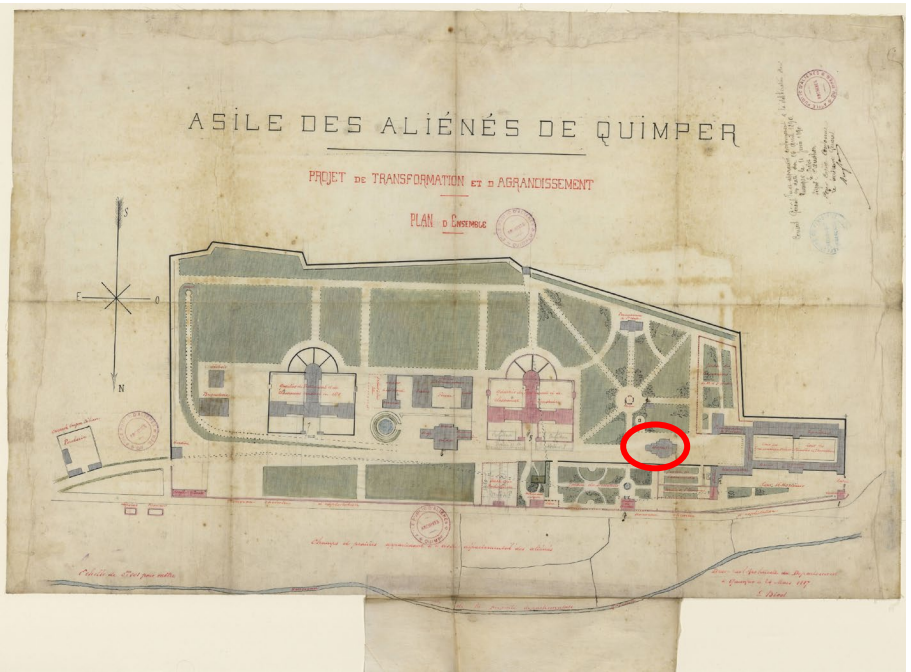



Auxerre



Le Mans



Aix-en-Provence



Asiles d’aliénés inscrits au titre des monuments historiques

Caen

